



Département de la Gironde



Commune de Saint Denis de Pile

# PLAN DE COMPOSITION

Communauté de Communes du Canton de Guitres

ZAE de FRAPPE


Echelle 1/500



Maitre d'oeuvre VRD :  
S.A.R.L. C.E.R.C.E.A.U. - Nicolas RICHARD  
21, Quai d'Amade - BP 26  
33502 Libourne Cedex  
Tél: 05.57.51.20.24 - Fax: 05.57.51.42.00  
e-mail : ge.richard@wanadoo.fr

Bureau d'Etudes Paysagers :  
S.C.P. Ambiances et Paysages  
43 avenue du Périgord  
24 680 GARDONNE  
Tél/Fax: 05.53.74.08.24  
e-mail : ambpaysages@aol.com

Dossier 070611 Janvier 2011

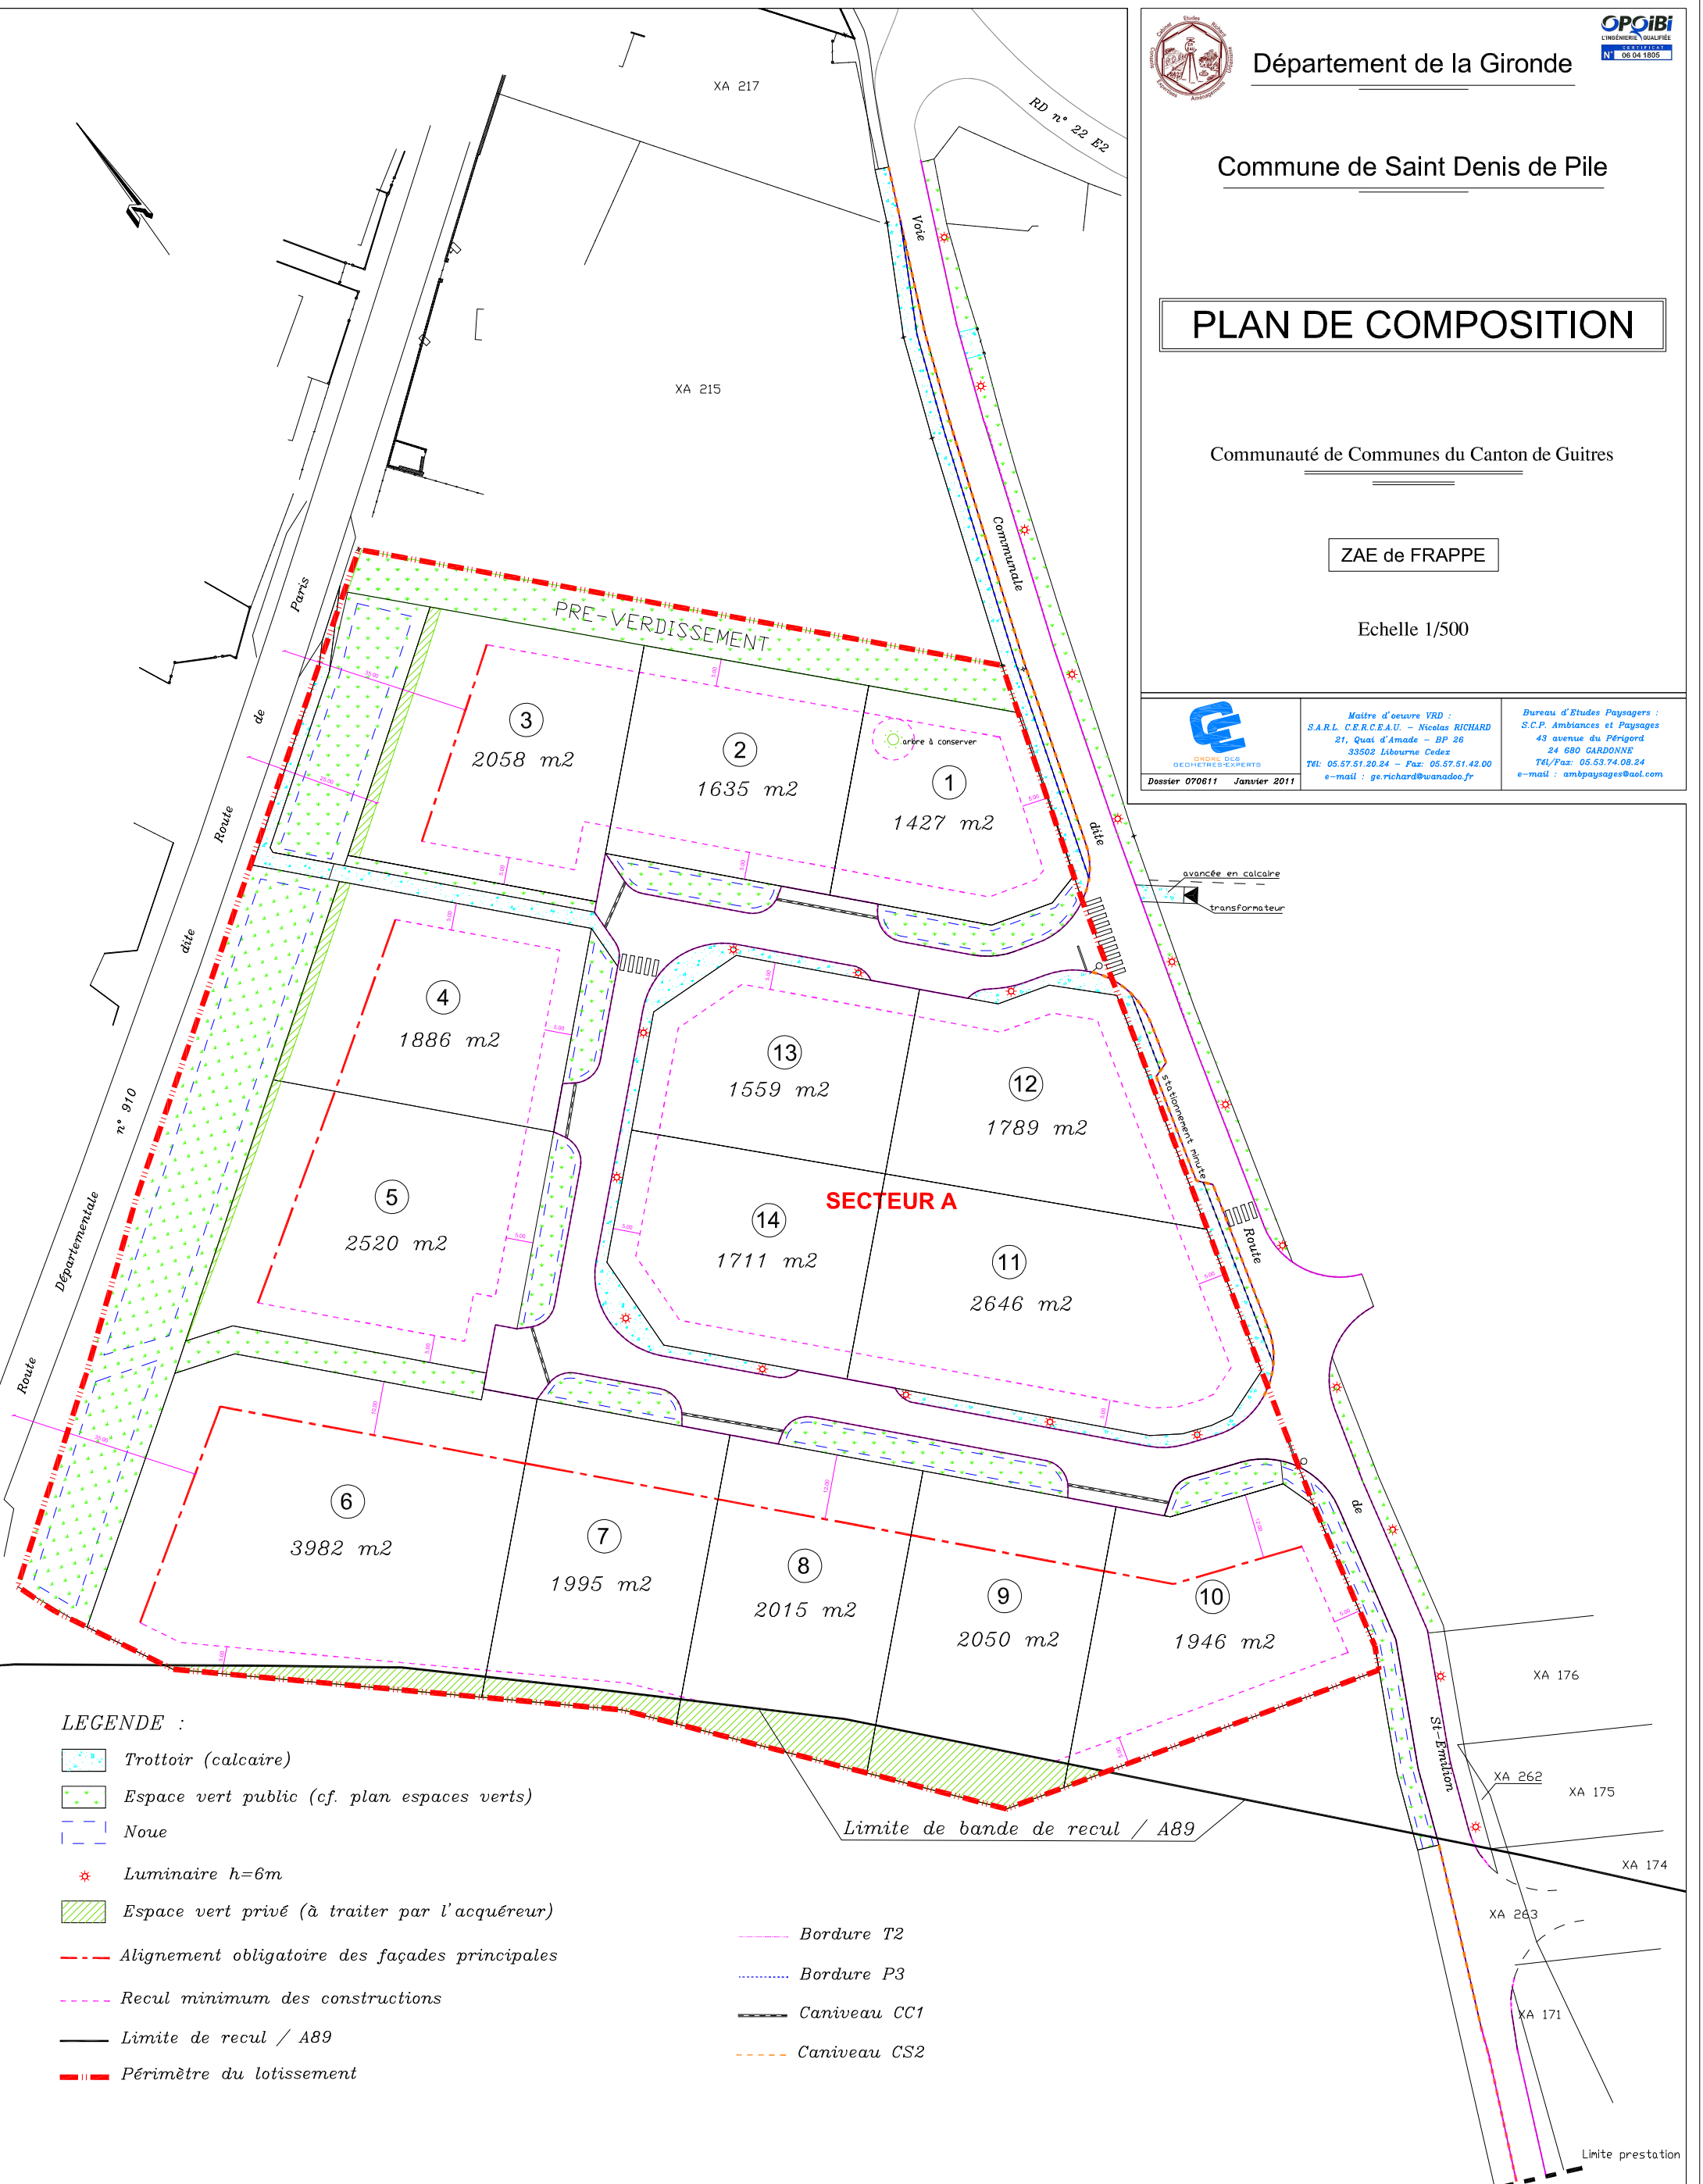

### LEGENDE :

- Trottoir (calcaire)
- Espace vert public (cf. plan espaces verts)
- Noue
- Luminaire h=6m
- Espace vert privé (à traiter par l'acquéreur)
- Alignement obligatoire des façades principales
- Recul minimum des constructions
- Limite de recul / A89
- Périmètre du lotissement

- Bordure T2
- Bordure P3
- Caniveau CC1
- Caniveau CS2

Limite de bande de recul / A89

Limite prestation